




CATRIN

PŘF

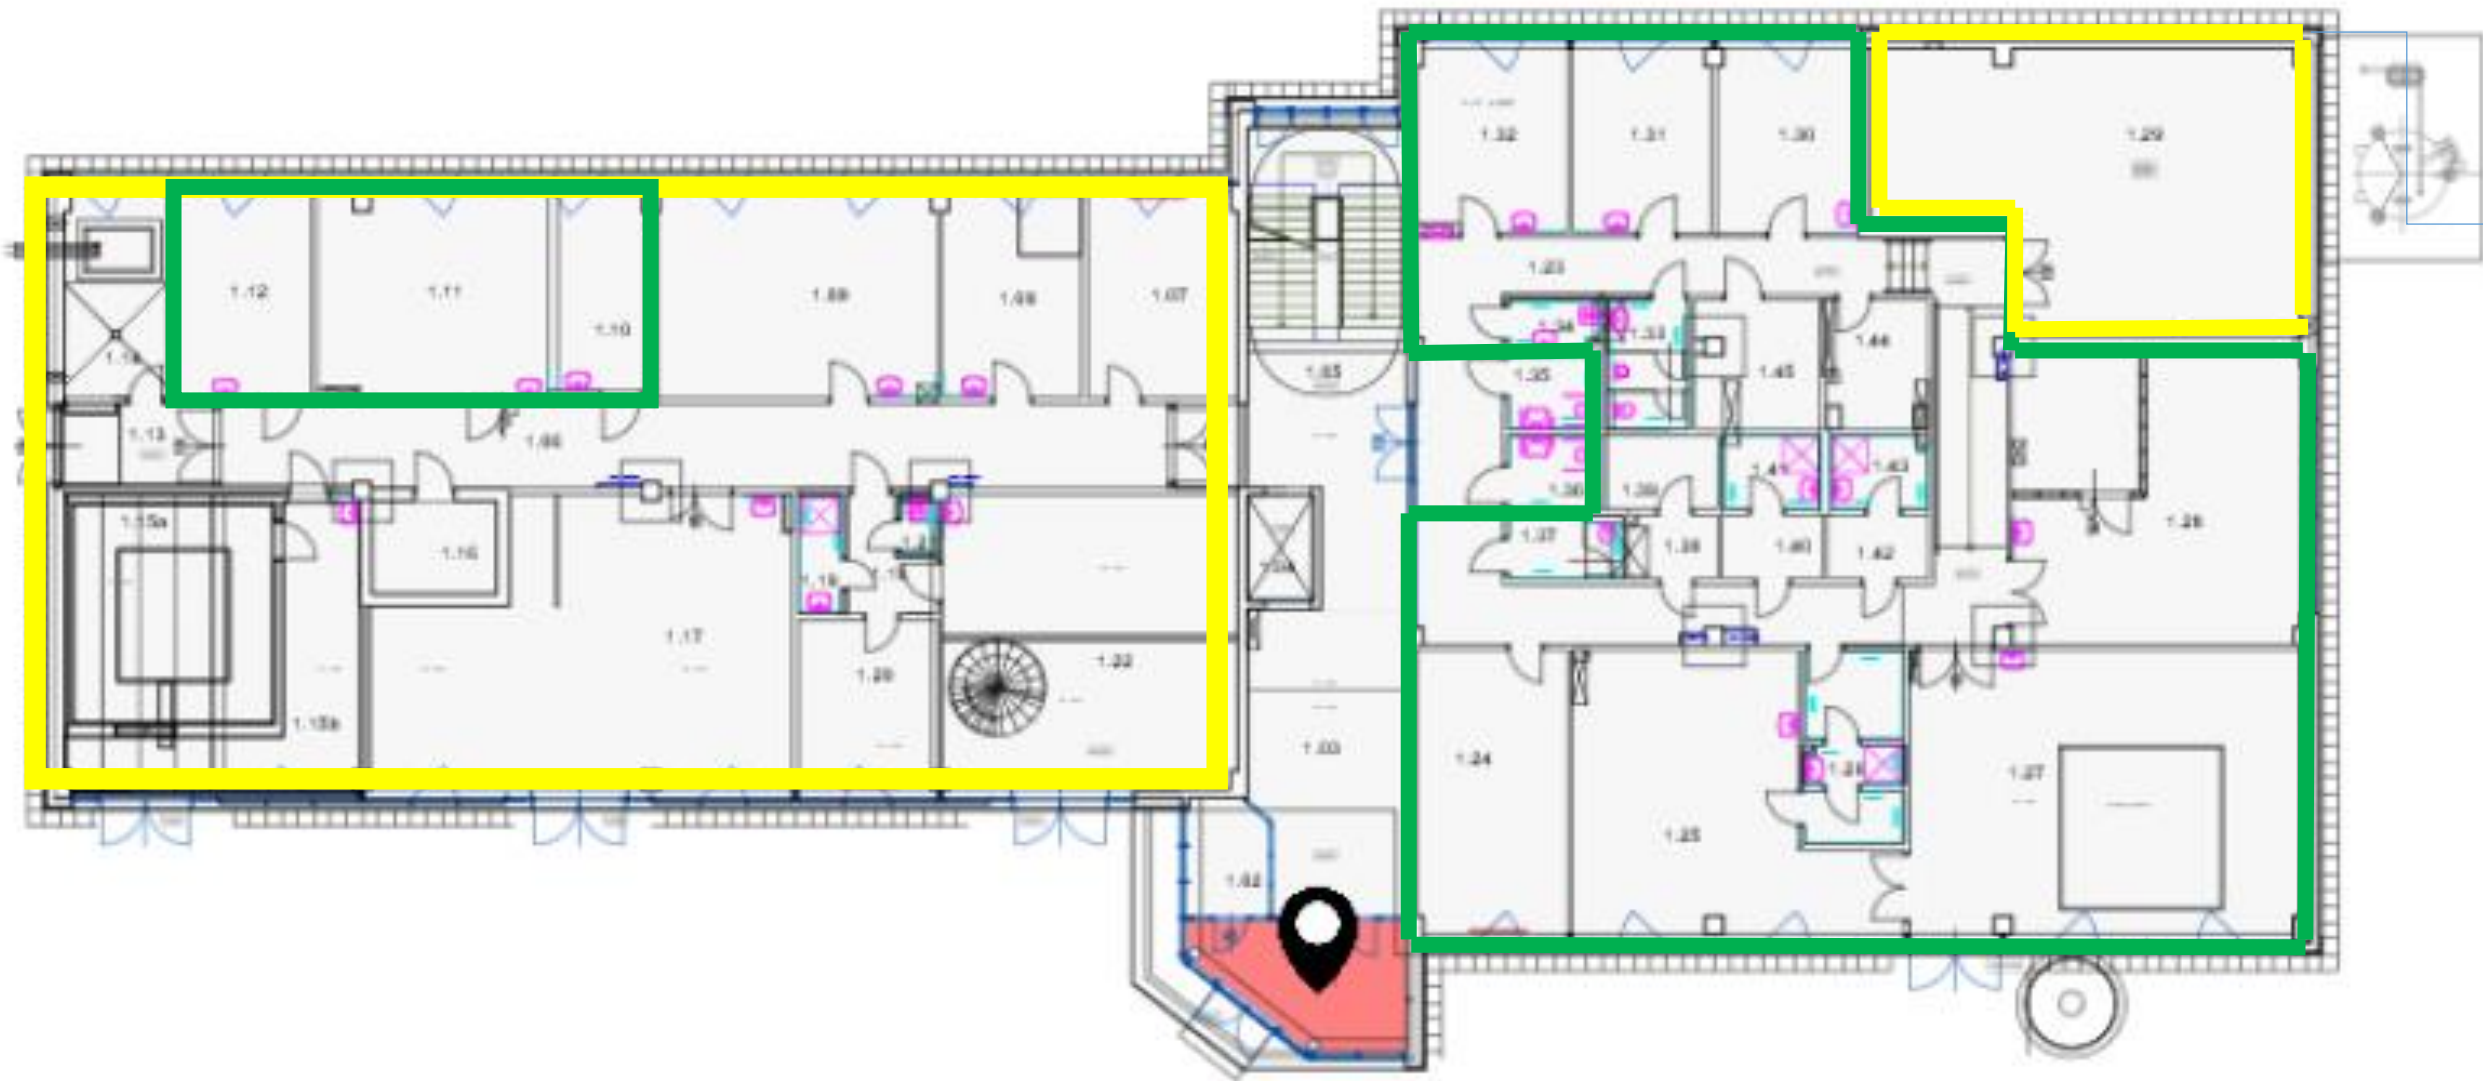

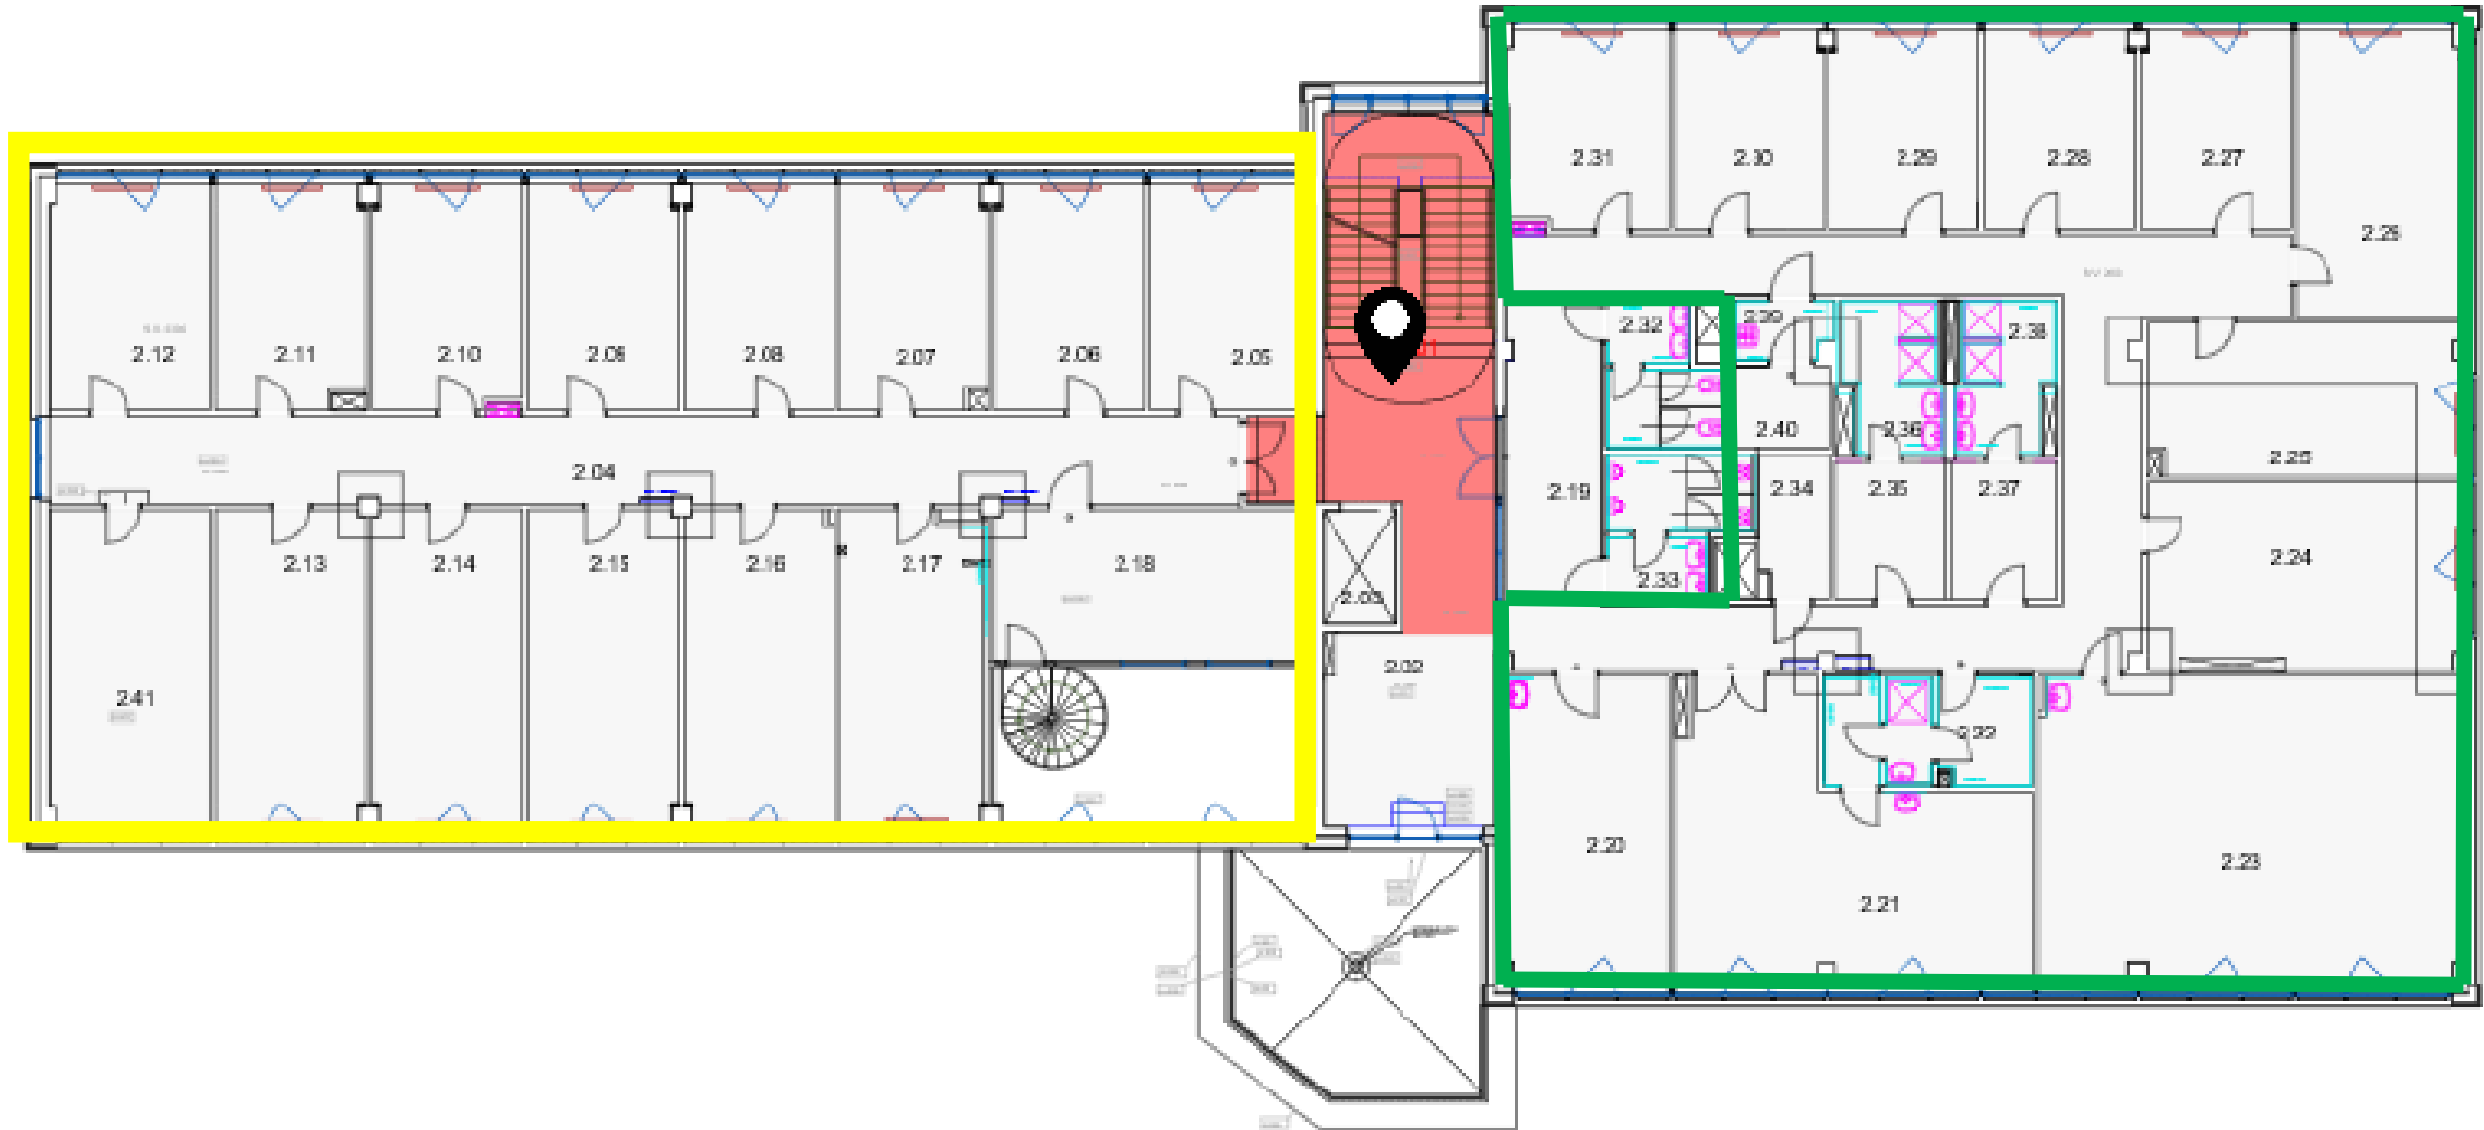

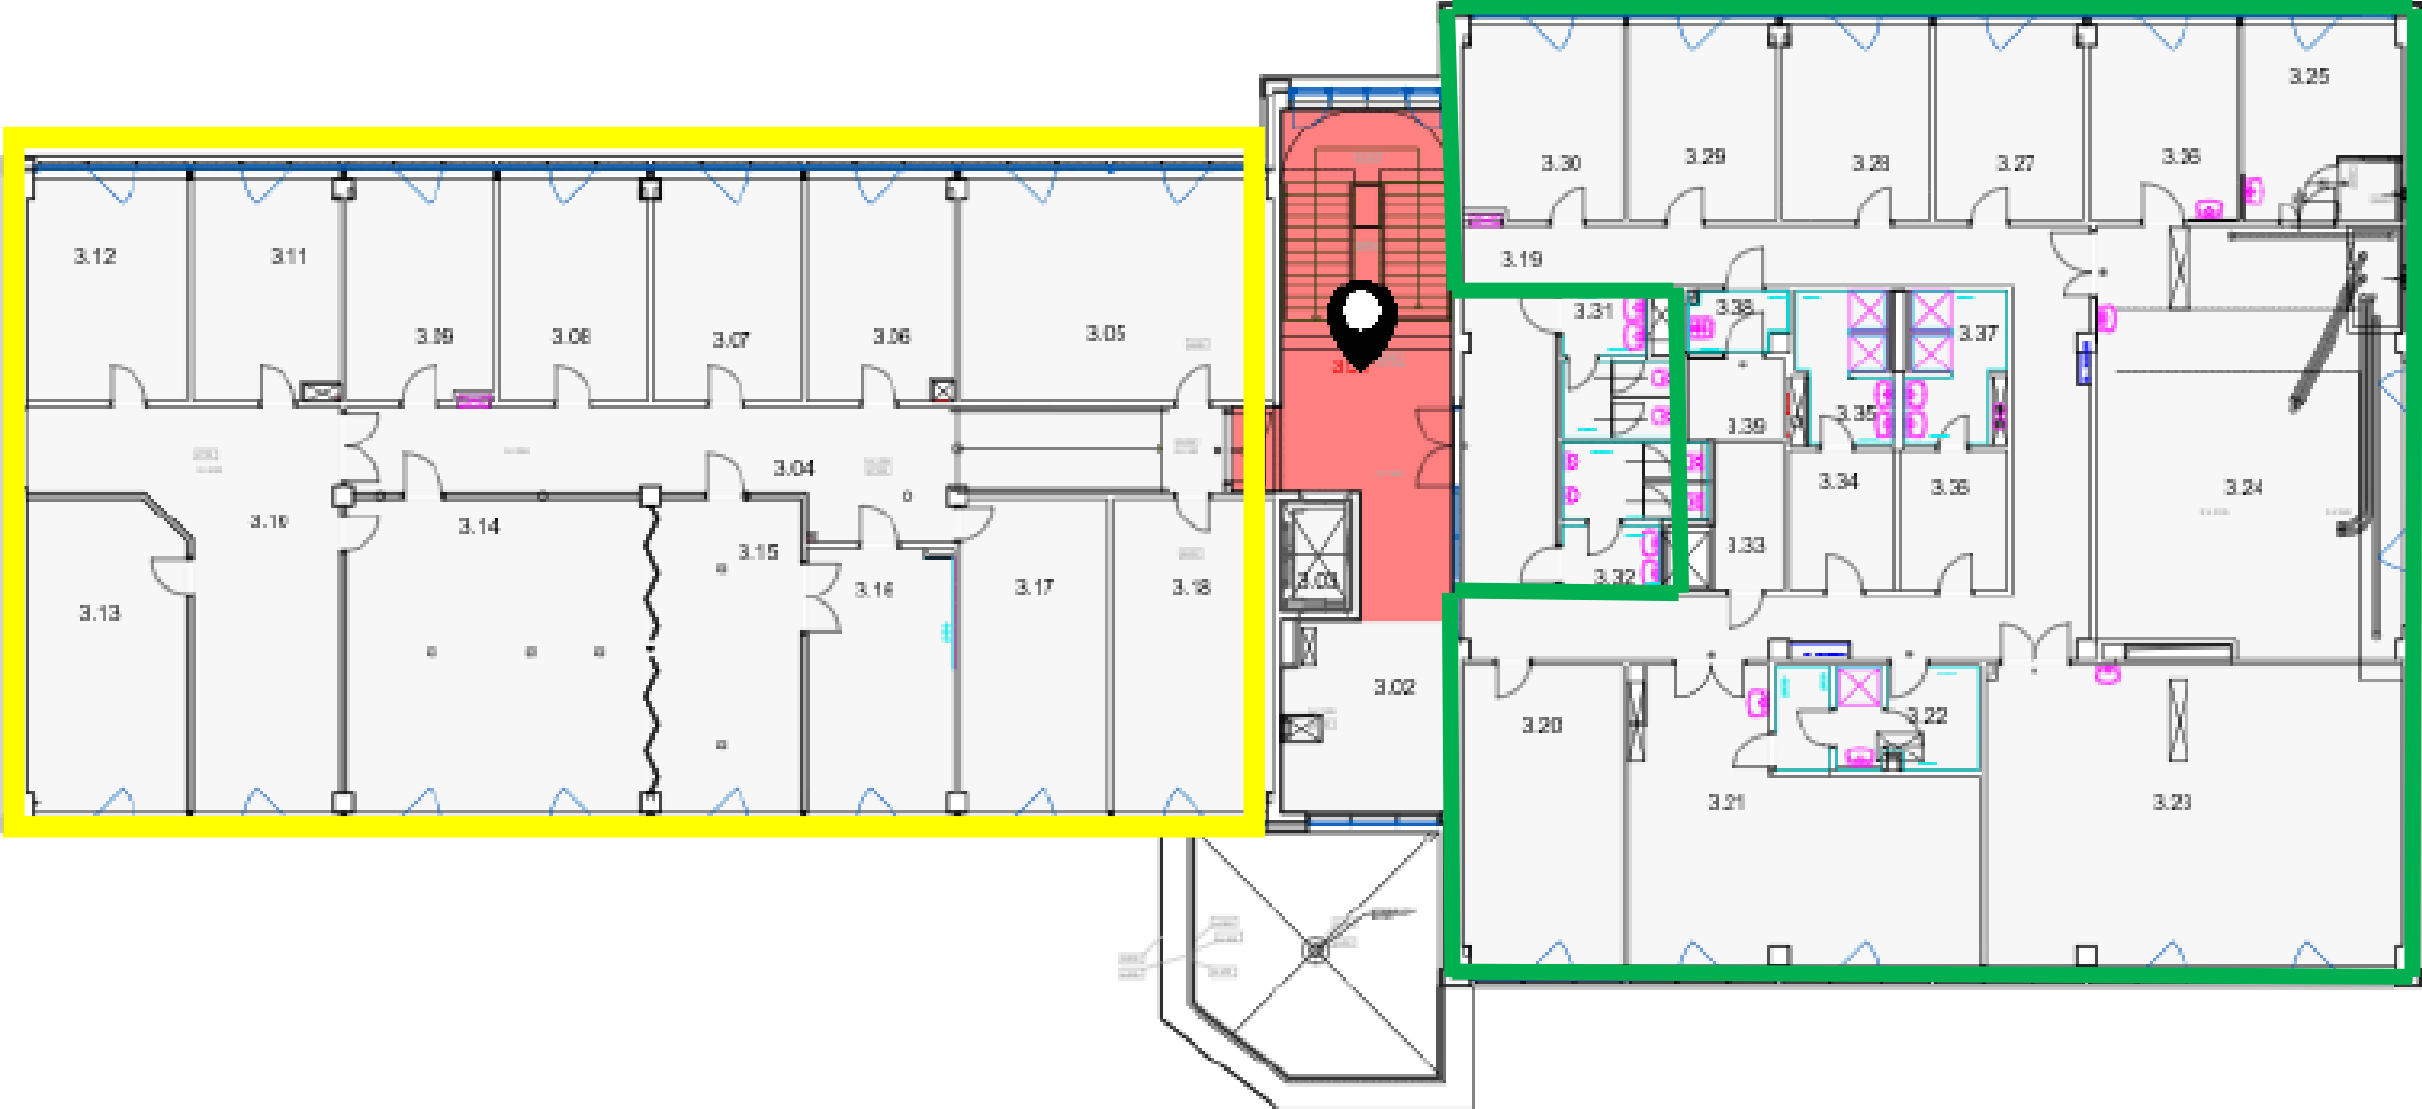

# Skleník RD2

